


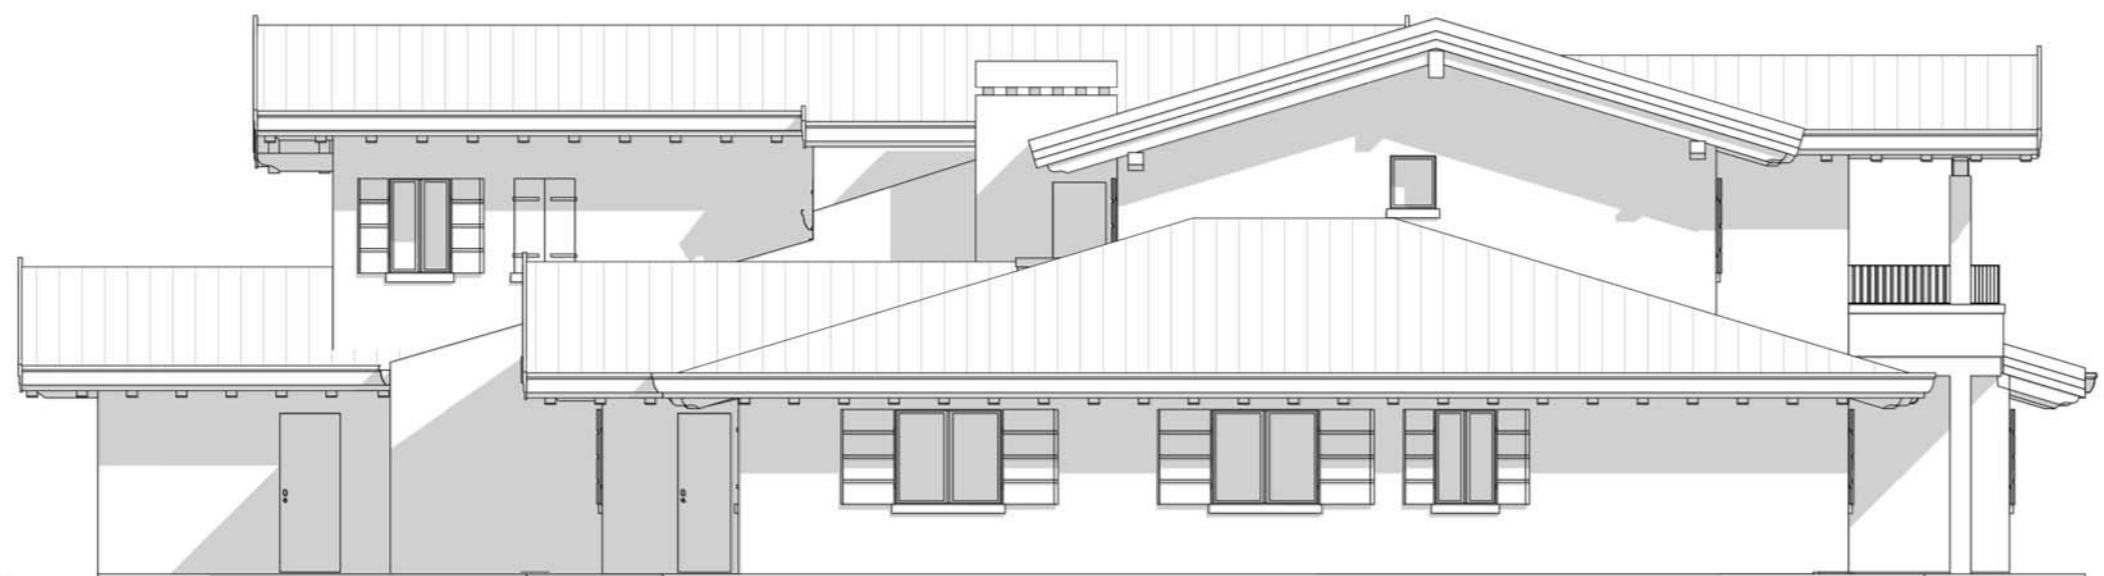

Prospetto SUD - OVEST




Prospetto NORD - EST



Prospetto NORD - OVEST



Prospetto SUD - EST

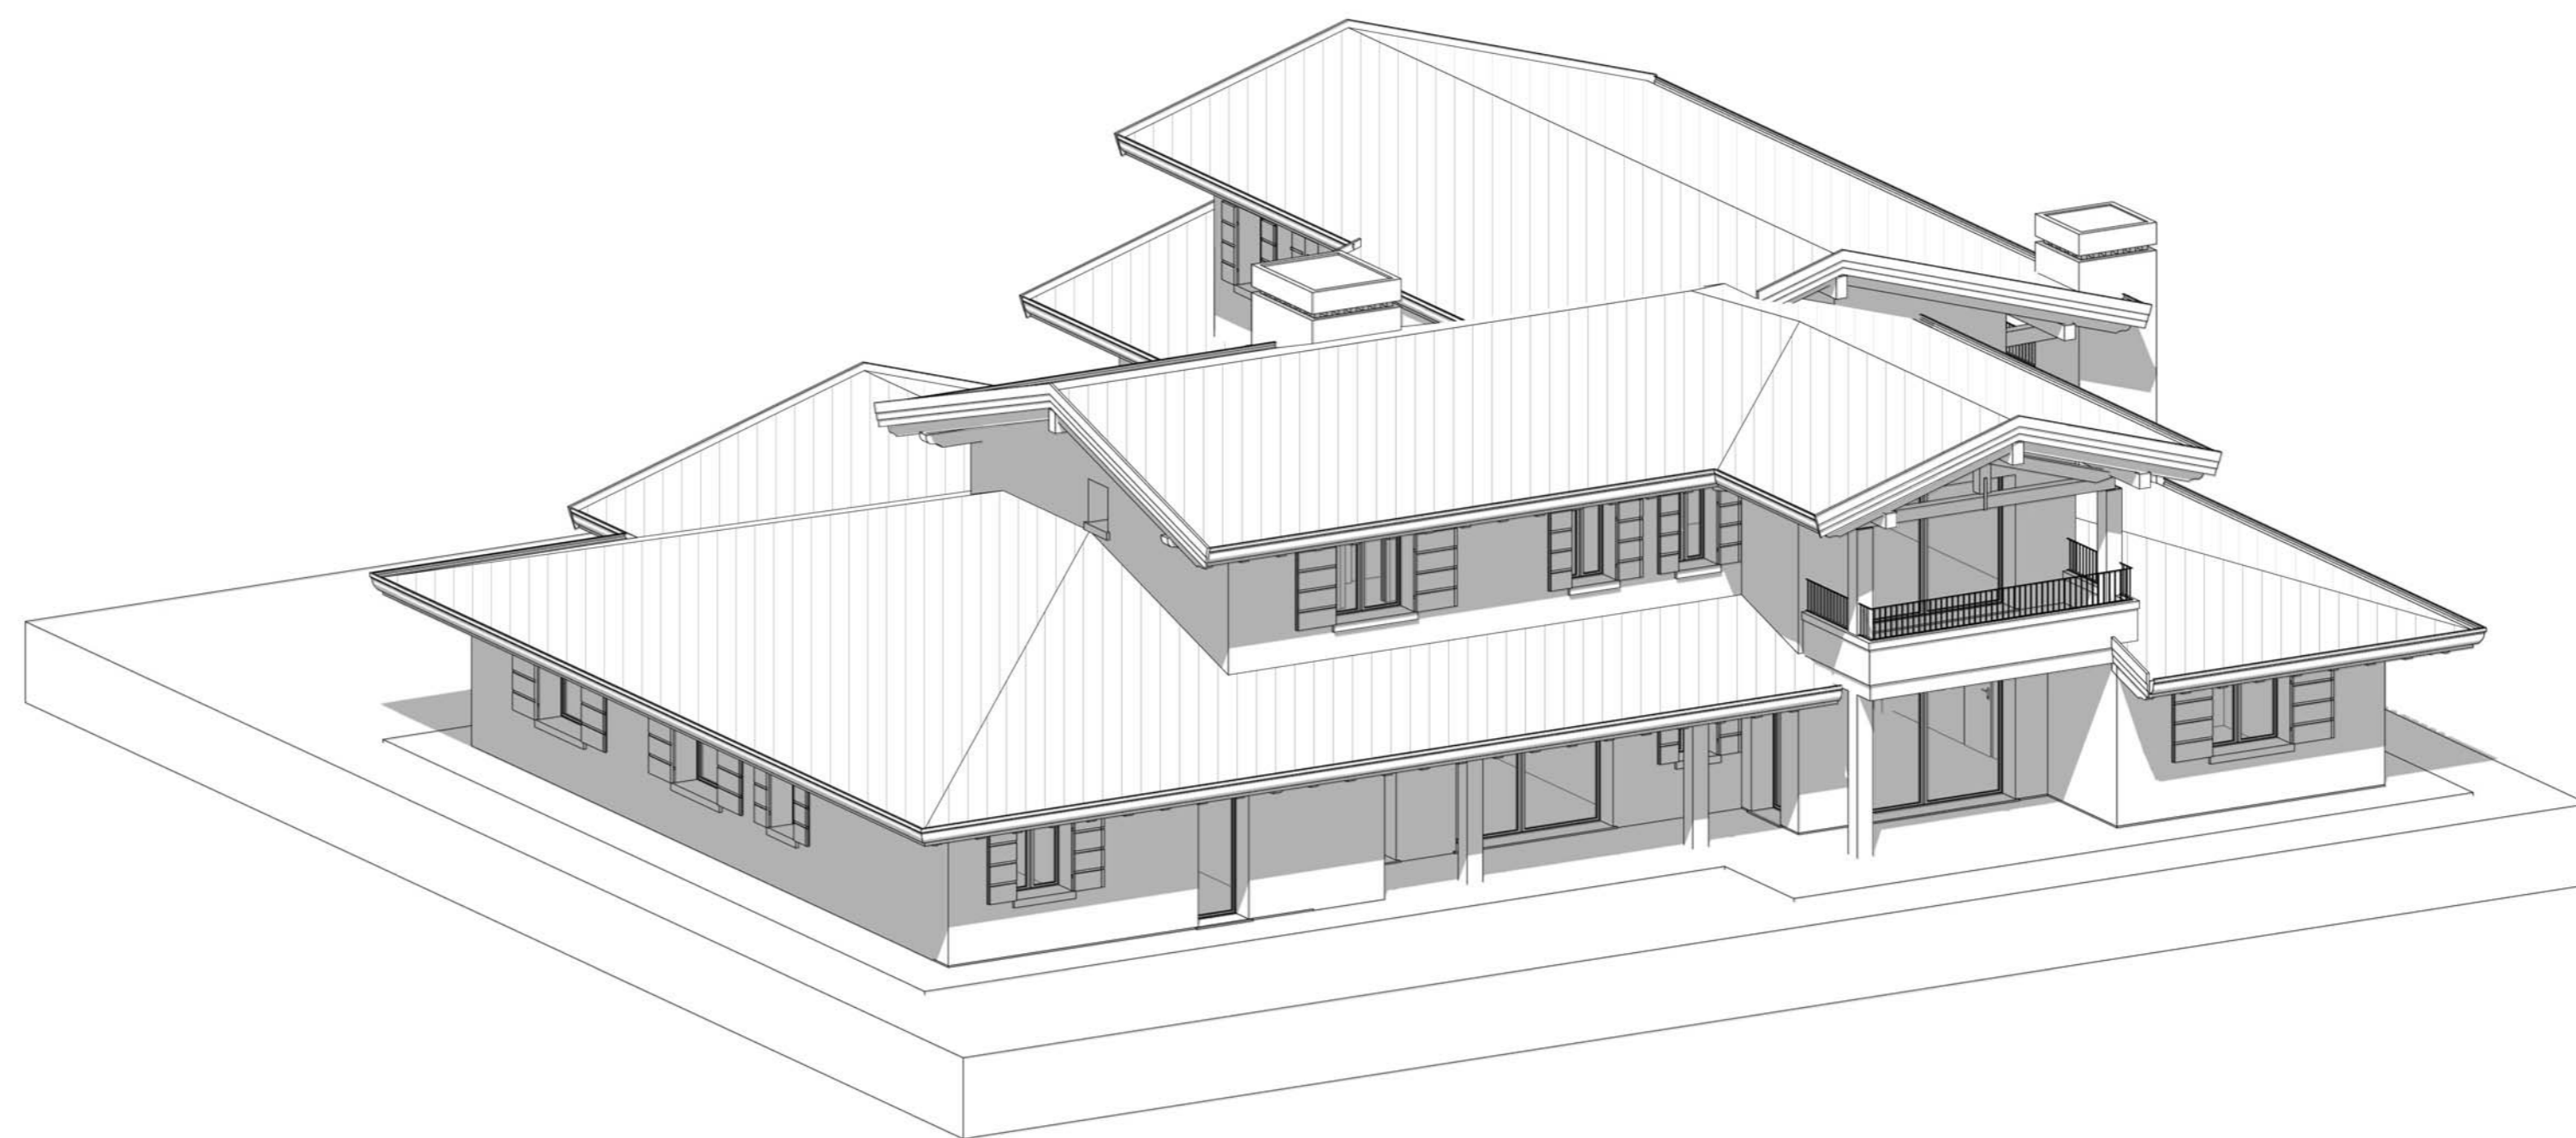

REGIONE FRIULI - VENEZIA GIULIA | PROVINCIA DI PORDENONE | COMUNE DI AZZANO DECIMO

OGGETTO:  
**REALIZZAZIONE DI UN FABBRICATO CIVILE PLURIFAMILIARE  
 COSTITUITO DA 5 ALLOGGI E RECINZIONI**

COMMITTENTE: IMMOBILIARE TEDESCO S.r.l.  
 (P.I.: 014710937)  
 con recapito in Azzano Decimo (PN)  
 33082 - via Pradat Candie, 45

ELABORATO: Prospetti,  
 viste assonometriche

DATA: Giugno 2018  
 AGGIORNAMENTO: /  
 SCALA: 1:100 o  
 indicate

TAVOLA:  
**4**

studiotecnicoarchitetto  
**FACCA STEFANO**  
 33082 - AZZANO DECIMO (PN)  
 Via Pradat Morosini 24 / 16  
 cellulare: +39 349 6781499  
 mail: stefano.facca@gmail.com  
 tel: ufficio: 0432 9200000  
 C.F.: FCC SFN 85C22 GB88W  
 P. I. : 01751900935

IL PROGETTISTA

firma e timbro

LA DITTA COMMITTENTE

firma e timbro

Non è consentito senza il preventivo ed espresso consenso del progettista, la riproduzione totale o parziale, la diffusione o la consegna a terzi del presente documento. La mancata osservanza di queste prescrizioni comporta il risarcimento dei danni subiti a norma di legge. È fatta riserva di tutti i diritti da brevetti o modelli.